



ΕΦΗΜΕΡΙΣ ΤΗΣ ΚΥΒΕΡΝΗΣΕΩΣ

ΤΗΣ ΕΛΛΗΝΙΚΗΣ ΔΗΜΟΚΡΑΤΙΑΣ

ΤΕΥΧΟΣ ΤΕΤΑΡΤΟ **Αρ. Φύλλου 242**

28 Μαρτίου 1997

ΠΕΡΙΕΧΟΜΕΝΑ

ΑΝΑΔΑΣΩΣΕΙΣ

ΑΠΟΦΑΣΕΙΣ

Αριθ. 576 (1)

Ανάκληση απόφασης κήρυξης έκτασης αναδασωτέας εμβαδού 0,341 στρεμμάτων κειμένης στη θέση «Φτέρη» περιφέρειας κοινότητας Πραμάντων Ν. Ιωαννίνων.

Ο ΓΕΝΙΚΟΣ ΓΡΑΜΜΑΤΕΑΣ ΠΕΡΙΦΕΡΕΙΑΣ ΗΠΕΙΡΟΥ

Έχοντας υπόψη:

1. Τις διατάξεις:

α) Του Ν. 3200/55 «Περί διοικητικής αποκεντρώσεως».

β) Του Ν. 2240/94 «Συμπλήρωση διατάξεων για τη Νομαρχιακή Αυτοδιοίκηση και άλλες διατάξεις».

γ) Του Ν. 2399/1996 «Υλοποίηση της εισοδηματικής πολιτικής έτους 1996 για μισθούς και συντάξεις και άλλες διατάξεις».

δ) Των άρθρων 38, 41 και 44 του Ν. 998/79 «Περί προστασίας των δασών και των δασικών εν γένει εκτάσεων της χώρας».

2. Την αριθμ. 3715/5.11.1991 απόφαση του Νομάρχη Ιωαννίνων, που δημοσιεύθηκε στο ΦΕΚ 853 τ.Δ΄ της 22.11.1991, με την οποία κηρύχθηκε αναδασωτέα έκταση εμβαδού 0,341 στρεμμάτων κειμένη στη θέση «Φτέρη» περιφέρειας κοινότητας Πραμάντων Ν. Ιωαννίνων.

3. Την αριθμ. 630/91 τελεσίδικη απόφαση του Ειρηνοδικείου Ιωαννίνων, με την οποία ακυρώθηκε το αριθμ. 6/24.9.1991 Πρωτόκολλο Διοικητική Αποβολής του Δασαρχείου Ιωαννίνων κατά του Κων/νου Βάνα για κατάληψη κοινοτικής δασικής έκτασης 0,341 στρεμμάτων στη θέση «Φτέρη» περιφέρειας κοινότητας Πραμάντων.

4. Την αριθμ. 76909/10408/8.3.1989 διαταγή του Υπ. Γεωργίας σχετικά με διεκδικήσεις εκτάσεων μέσα σε κοινοτικά δάση.

5. Την αριθμ. 7/5.6.1995 τελεσίδικη απόφαση της Επιτροπής Επιλύσεως Δασικών Αμφισβητήσεων Ιωαννίνων με την οποία η έκταση των 0.341 στρεμμάτων στη θέση «Φτέρη» κοινότητας Πραμάντων χαρακτηρίστηκε ως μη δασική.

6. Την αριθμ. 160417/1180/8.7.1980 διαταγή του Υπ. Γεωργίας με την οποία παρέχονται οδηγίες για τις αναδασωτέες εκτάσεις.

7. Την αριθμ. 158/1978 γνωμοδότηση του Ν.Σ.Κ., που έγινε αποδεκτή με την 208446/2845/27.10.78 απόφαση Υπ. Γεωργίας.

8. Την από 20.12.95 αίτηση του Κων/νου Βάνα κατοίκου Άρτας για ανάκληση της αριθμ. 3715/5.11.1991 απόφασης του Νομάρχη Ιωαννίνων.

9. Το γεγονός ότι, όπως προκύπτει από τα ανωτέρω και από τα λοιπά στοιχεία του φακέλου, κατά την έκδοση της αριθμ. 3715/5.11.1991 απόφασης του Νομάρχη Ιωαννίνων εχώρησε πλάνη περί τα πράγματα, αποφασίζουμε:

1. Ανακαλούμε την αριθμ. 3715/5.11.1991 απόφαση του Νομάρχη Ιωαννίνων, με την οποία κηρύχθηκε αναδασωτέα κοινοτική δασική έκταση, εμβαδού τριακοσίων σαράντα ενός (341) τετραγωνικών μέτρων, κειμένη στη θέση «Φτέρη» περιφέρειας κοινότητας Πραμάντων, όπως αυτή απεικονίζεται με στοιχεία α-β-γ-δ-α στο από 23.9.1991 τοπογραφικό διάγραμμα του Τεχνολόγου Δασοπονίας Δημητρίου Κοντογεώργου που θεωρήθηκε από το Δασάρχη Ιωαννίνων - ως εκδοθείσα λόγω πλάνης περί τα πράγματα.

2. Με την παρούσα απόφαση δεν προκαλείται δαπάνη σε βάρος του δημοσίου.

Η απόφαση αυτή να δημοσιευθεί στην Εφημερίδα της Κυβερνήσεως.

Ιωάννινα, 11 Μαρτίου 1997

Με εντολή Γενικού Γραμματέα Περιφ. Ηπείρου
Ο Διευθυντής Περιφερειακής Διοίκησης
ΒΑΣΙΛΕΙΟΣ ΧΗΤΑΣ

ΠΟΛΕΟΔΟΜΙΑ

ΑΠΟΦΑΣΕΙΣ

Αριθ. 2044 (2)

Τροποποίηση ρυμοτομικού σχεδίου Ο.Τ. 951 Δημ. Πατρέων Ν. Αχαΐας.

Ο ΝΟΜΑΡΧΗΣ ΑΧΑΪΑΣ

Έχοντας υπόψη:

1. Το Ν.Δ. της 17.7.1923 «περί σχεδίων πόλεων και κωμών του κράτους» και ειδικότερα τα άρθρα 3 και 70.

2. Τον Α.Ν. 314/1968 (ΦΕΚ 47/Α) όπως τροποποιήθηκαν και συμπληρώθηκαν με το υπ' αριθ. 1018/71 Ν. Δ/γμα (ΦΕΚ 220/Α) και με την παρ. 3 του άρθρου 34 του Ν. 1577/85 (ΦΕΚ 210/Α).

3. Τις διατάξεις του με αριθ. 183/1986 Π. Δ/τος (ΦΕΚ 70/Α) και ειδικότερα το άρθρο 1 παρ. 1.

4. Την με αριθ. 784/29.10.96 γνωμοδότηση Δημ. Συμβουλίου Δημ. Πατρέων.

5. Το με αριθ. 3/11.2.1997 πρακτικό όπου η γνωμοδότηση του Σ.Χ.Ο.Π. Νομ. Αχαΐας, αποφασίζουμε:

Άρθρο 1

Εγκρίνεται η τροποποίηση του ρυμοτομικού σχεδίου Δημ. Πατρέων και τροποποιούμε το Ο.Τ. 951 καθορίζοντας χώρο για την ανέγερση Ιερού Ναού διαχωριζομένου του υπολοίπου οικοδ. τετραγώνου με πεζόδρομο πλάτους 6.00 μέτρων.

Η τροποποίηση αυτή αναλυτικά φαίνεται στο με κλίμακα 1:500 τοπογραφικό διάγραμμα που συνοδεύει την παρούσα απόφαση και είναι αναπόσπαστο τμήμα αυτής.

Άρθρο 2

Η παρούσα τροποποίηση δεν επιβαρύνει τον κρατικό προϋπολογισμό.


Άρθρο 4

Η ισχύς της παρούσης απόφασης αρχίζει από την ημέρα δημοσίευσης στην Εφημερίδα της Κυβερνήσεως.

Η παρούσα να δημοσιευθεί στην Εφημερίδα της Κυβερνήσεως.

Πάτρα, 13 Μαρτίου 1997

Ο Νομάρχης
ΕΥΣΤΑΘΙΟΣ ΑΘΑΝΑΣΟΠΟΥΛΟΣ-ΣΕΡΕΤΗΣ

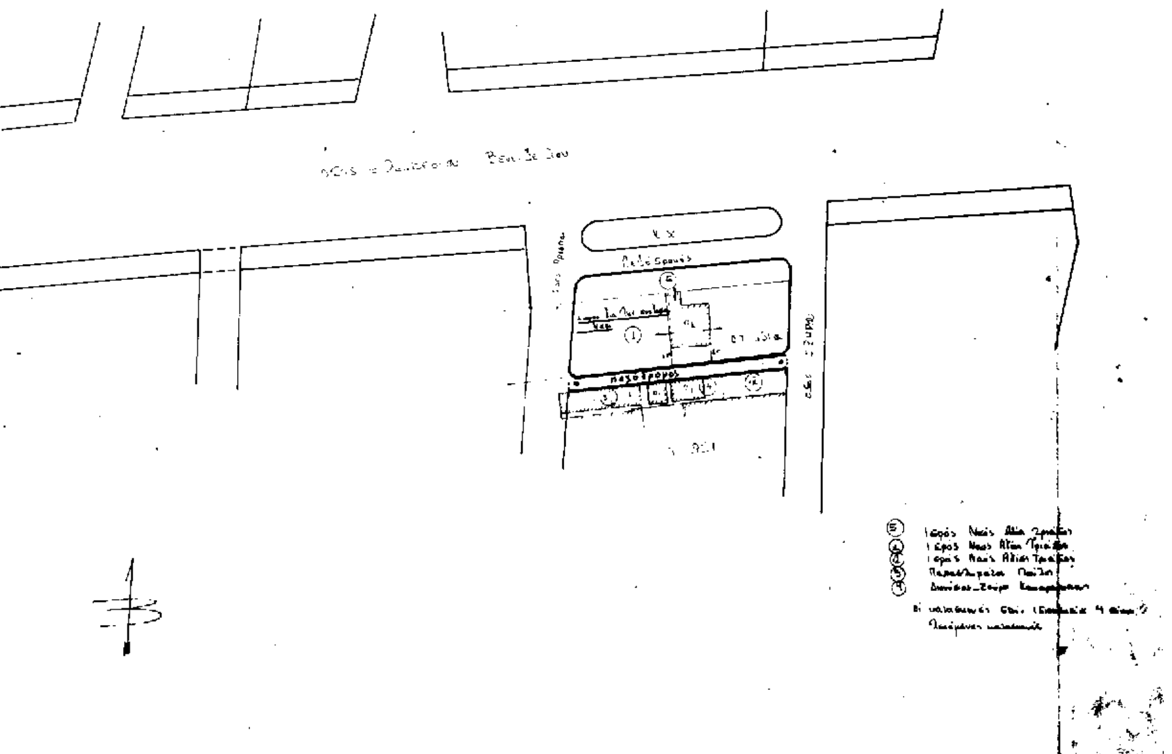

ΤΡΟΠΟΠΟΙΗΣΗ ΡΥΜΟΤΟΜΙΚΟΥ ΣΧΕΔΙΟΥ ΠΟΛΕΩΣ ΠΑΤΡΩΝ
(Χαρακτηρισμός Χώρου ανέγερσης Ιερού Ναού)
ΣΥΜΦΩΝΑ ΜΕ ΤΗΝ .... ΑΠΟΦΑΣΗ ΝΟΜΑΡΧΗ ΑΧΑΙΑΣ

Πάτρα, (ημερομηνία)

		ΕΘΕΩΡΗΘΗ
Ε.Ν.		Ε.Ν.
Το Γραφείο Σχεδίου Πόλεως	Η ΧΘΠ	Ο Προϊστάμενος Πολεοδομίας

Πάτρα 13-3-99

ΔΗΜΟΣ ΠΑΤΡΩΝ

1. Θεωρείται ... 784/29-10-1996

2. Βάσει της ... άρθρο 21 του Π.Δ. της 5/4/1929 ...

Πάτρα 7-3-97

Ο Διευθυντής

ΘΕΟΔ. ΔΕΛΕΓΚΟΣ

Αριθ. 1200 (3)

Συμπλήρωση και τροποποίηση του ορίου του οικισμού Ρωμανού Κοιν. Ελεκίστρας Ν. Αχαΐας.

Ο ΝΟΜΑΡΧΗΣ ΑΧΑΪΑΣ

Έχοντας υπόψη:

1. Το από 24.4.85 Π. Δ/γμα ΦΕΚ 181Δ/3.5.85 όπως τροποποιημένο ισχύει.
2. Την αρ. Χ 7047/17.7.93 ΦΕΚ 1121 Δ/10.9.93 απόφαση Νομάρχη.
3. Την 126/93 απόφαση Κ.Σ. Ελεκίστρας.
4. Το αρ. 1129/2.11.96 έγγραφο της Κοινότητας με το διάγραμμα που το συνοδεύει.
5. Τις αρ. Χ 11581, Χ 632/94 και 6975/22.1.97 εισηγήσεις της Δ/νσης Χ.Ο.Π.
6. Τα αρ. Π5/94 και Π2/24.1.97 πρακτικά του ΣΧΟΠ Ν. Αχαΐας, αποφασίζουμε:

Συμπληρώνουμε - τροποποιούμε το όριο του οικισμού Ρωμανού όπως φαίνεται στο συνημμένο τοπογραφικό διάγραμμα που συνοδεύει την παρούσα ως εξής: από 31-32-33 σε 31-33.


Κατά τα λοιπά ισχύει η αρ. Χ7047/17.7.93 απόφαση οριοθέτησης.

Με τις δ/ξεις της απόφασης αυτής δεν προκαλείται δαπάνη σε βάρος του Κρατικού προϋπολογισμού ούτε αυτού του αρμόδιου ΟΤΑ.

Η απόφαση αυτή με το διάγραμμα που τη συνοδεύει να δημοσιευθεί στην Εφημερίδα της Κυβερνήσεως.

Πάτρα, 25 Φεβρουαρίου 1997

Με εντολή Νομάρχη
Ο Πρόεδρος Ν.Ε.
ΑΘΑΝ. ΚΑΡΠΗΣ

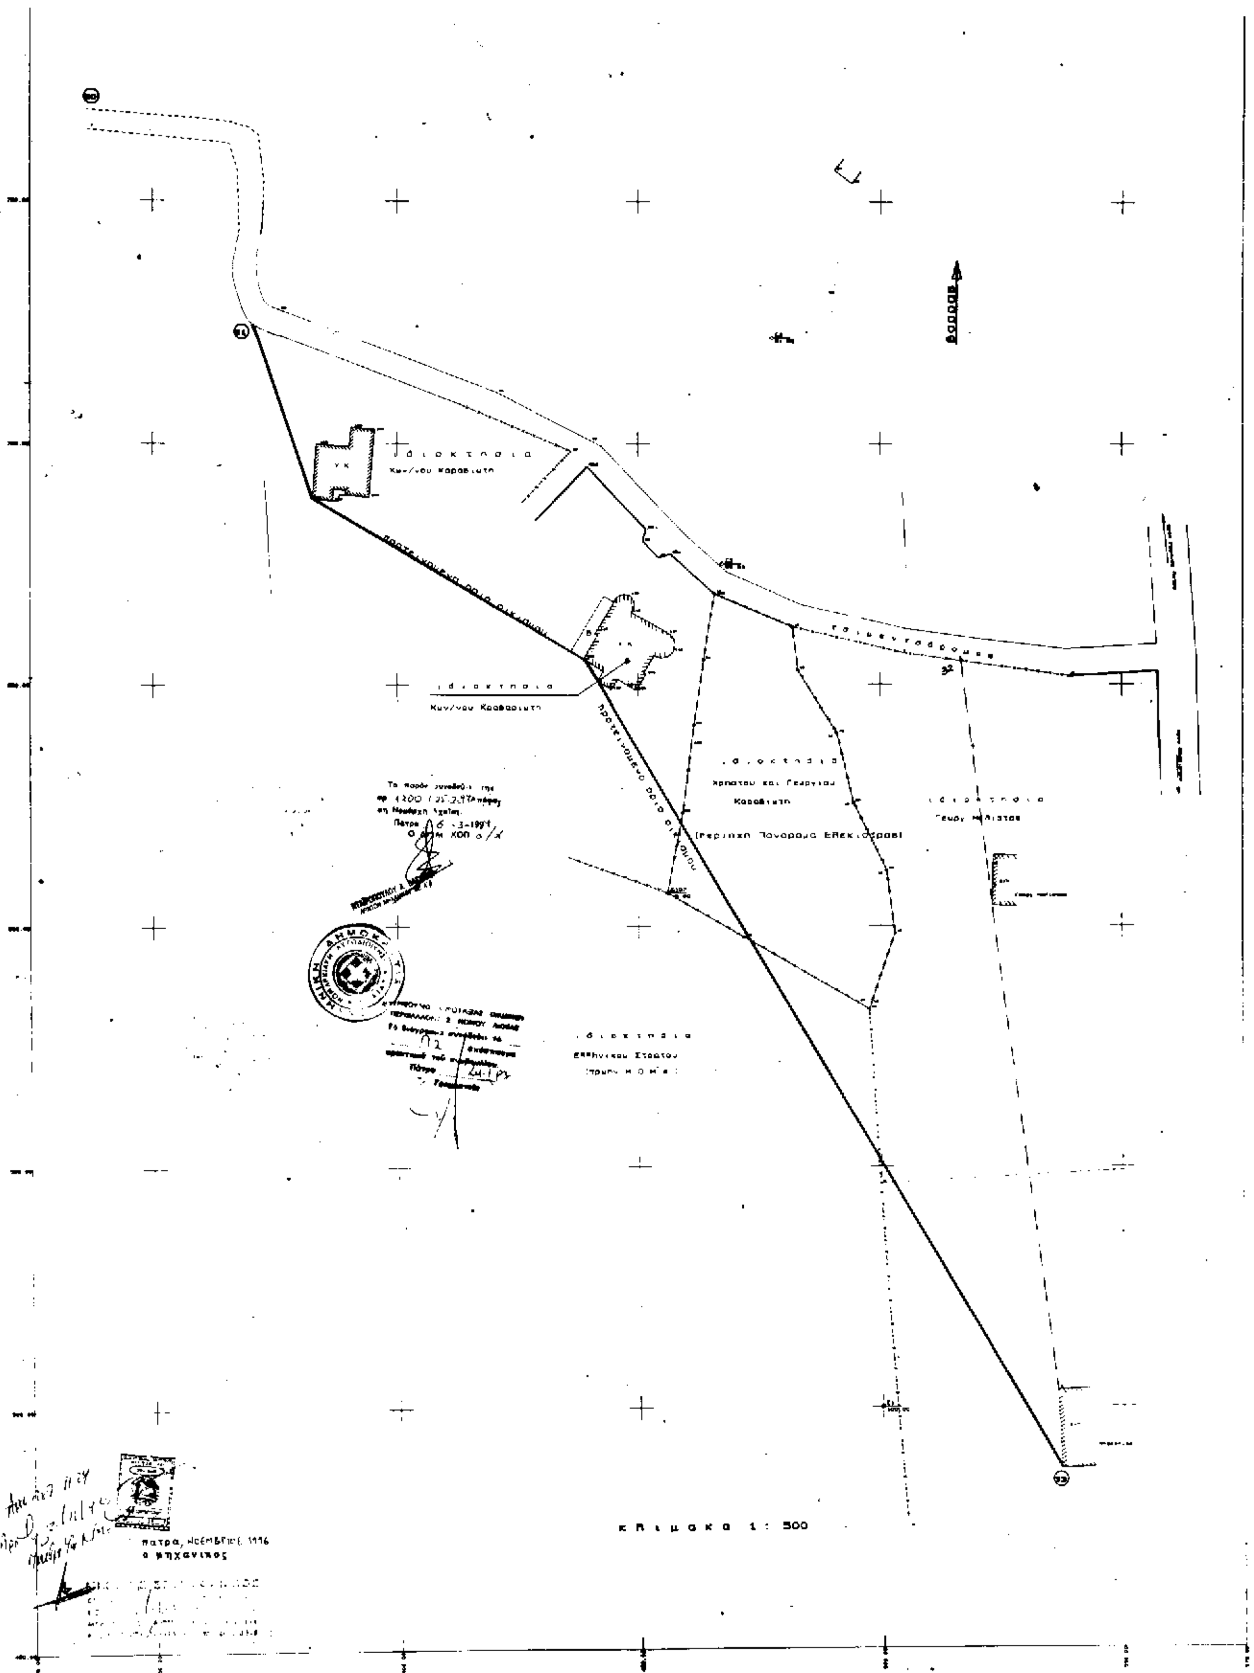
ιδιοκτησια
Κων/νου Καραβιτη
ιδιοκτησια
Κων/νου Καραβιτη
ιδιοκτησια
Χρηστου και Γεωργιου
Καραβιτη
ιδιοκτησια
Ελληνικου Στρατου
ιδιοκτησια
βορρας
κλιμακα 1: 500

Αριθ. 16531 (4)

Συμπλήρωση και τροποποίηση του ορίου του οικισμού Γιαλός Κοιν. Αλισσού Ν. Αχαΐας.

Ο ΝΟΜΑΡΧΗΣ ΑΧΑΪΑΣ

Έχοντας υπόψη:

1. Το από 24.4.85 Π. Δ/γμα ΦΕΚ 181Δ/3.5.85 όπως τροποποιημένο ισχύει.

2. Την αρ. Χ 5251/9.7.87 (ΦΕΚ 956 Δ/2.10.87) απόφαση Νομάρχη.

3. Την 29/95 απόφαση Κ.Σ. Κοινότητας Αλισσού.

4. Την αρ. 2441/18.1.95 εισήγηση της Δ/νσης Χ.Ο.Π. Ν. Αχαΐας.

5. Το αρ. Π26/11/15.11.96 πρακτικό του ΣΧΟΠ Ν. Αχαΐας.

6. Το αρ. 67547/3723/18.9.95 έγγραφο του ΥΠΕΧΩΔΕ περί αρμοδιοτήτων τροποποίησης Νομαρχιακών αποφάσεων καθορισμού ορίων οικισμού, αποφασίζουμε:

Αντικαθιστούμε το υπόμνημα του διαγράμματος οριοθέτησης του οικισμού Γιαλός Κοιν. Αλισσού που συνοδεύει την αρ. Χ 5251/87 απόφαση Νομάρχη ενημερωμένο και συμπληρωμένο ως εξής:

Τροποποιούμε το όριο του ίδιου οικισμού από 20-22-1-2 σε 35-36-1 όπως φαίνεται στο συνημμένο απόσπασμα διαγράμματος κλ. 1:5000 με συνέπεια την ένταξη του διαγραμμισμένου τμήματος.

Κατά τα λοιπά ισχύει η αρ. Χ 5251/87 απόφαση Νομάρχη.

Με τις δ/ξεις της απόφασης αυτής δεν προκαλείται δαπάνη σε βάρος του Κρατικού προϋπολογισμού ούτε αυτού του αρμόδιου ΟΤΑ.

Η απόφαση με το διάγραμμα που τη συνοδεύει να δημοσιευθεί στην Εφημερίδα της Κυβερνήσεως.

Πάτρα, 25 Φεβρουαρίου 1997

Με εντολή Νομάρχη
Ο Πρόεδρος Ν.Ε.
ΑΘΑΝ. ΚΑΡΠΗΣ

Γιαλός: 1: ΕΓΚ. (Εξωτερική γωνία αγκωνάρι) Αφ. Αναστασοπούλου • 2: ΕΓΚ. Χαρ. Αναστασοπούλου • 2-3-4-5-6-7-8-9-10 κοινοτικός δρόμος προς Καλαμάκι • 10 ΕΓΚ. Αφοί Κεχαγιά • 11 ΕΓΚ. Ηλ. Αφροσύνη • 12: ΕΓΚ. Παπαδημητρίου • 13: Διχάλα δρόμου • 11-12-13 Βορειοανατολικά της οδού και ανήκουσαι στην κοιν. Αλισού • 14 ΕΓΚ. Γιαννοπούλου • 15: ΕΓΚ. Βασ. Κόκκινου • 16: Σημείο τομής της παλαιάς εθνικής οδού με κοινοτικό δρόμο • 15-16: κοινοτικός δρόμος • 17: ΕΓΚ. Ιωάννη Κόσσυβα • 18: ΕΓΚ. Μαζιώτη • 19: ΕΓΚ. Βαρβαρά • 20: ΕΓΚ. Αργυράτου • 21: ΕΓΚ. Καψοκαβάδη • 22: ΕΓΚ. Τσίτα • 23: ΕΓΚ. Μήτρου • 24: ΕΓΚ. • 25 ΕΓΚ. Παπαδάκη • 26 ΕΓΚ. Γεωργόπουλου • 27: ΕΓΚ. Αναγνωστοπούλου Χρυσάνθης Μαρία Γεώργ. • 28: ΕΓΚ. Αρ. Αναγνωστόπουλου και διχάλα δρόμου • 29: ΕΓΚ. Καζίρη (Αντωνόπουλου) • 27-28-29 Δρόμος • 30 ΕΓΚ. Ηλ. Μαρκοπούλου • 31: ΕΓΚ. Ματρόπουλου Θεόδωρου • 32 ΕΓΚ. Ευαγγελίας • 33 ΕΓΚ. Ηλιόπουλου Ανδρέα • 34: ΕΓΚ. Τσίρου • 35 ΕΓΚ. Κατσικάκη • 36: ΕΓΚ. Δήμου • 36: Διχάλα δρόμου και εκκλησία Αγ. Νικολάου

Το παρόν συνοδεύει την αρ. 16511/27-11-97 απόφαση Νομάρχη Αχαΐας
Πάτρα 6-3-1997
Ο Αντ/ρχης
ΝΤΑΪΡΟΠΟΥΛΟΥ Α. ΒΑΣΙΛΙΚΗ

ΑΝΑΚΟΙΝΩΣΕΙΣ

Αριθ. Δ12α/41Ε/31098 (5)

Παρακατάθεση αποζημίωσης ακινήτων που έχουν ρυμοτομηθεί με το εγκεκριμένο ρυμοτομικό σχέδιο «Περιβόλα - Πατρών» για τη διάνοιξη του τμήματος Κ4-Κ5 της οδού Ευρείας Παράκαμψης Πατρών (πυκνοδομημένο τμήμα) Γλαύκου Πατρών στην περιοχή Περιβόλα του Δ. Πατρέων για τα ρυμ/τέα κτίσματα Κ.Μ.: Ο.Τ. Γ2793, Γ2795Α, Γ2795Β και Γ2794 (πυκνοδομημένο τμήμα) σύμφωνα με τις ενδείξεις της πράξης αναλογισμού 14/94.

Ο ΥΠΟΥΡΓΟΣ
ΠΕΡΙΒΑΛΛΟΝΤΟΣ, ΧΩΡΟΤΑΞΙΑΣ ΚΑΙ ΔΗΜ. ΕΡΓΩΝ

Έχοντας υπόψη:

1. Τις διατάξεις του Ν.Δ. 17.7.1923 «Περί σχεδίων πόλεων, κωμών κ.λπ.» (ΦΕΚ 228 Α'/23) και του άρθρου 5 του Ν. 653/77 (ΦΕΚ 214 Α').
2. Τις διατάξεις του Ν. Δ/τος 797/71 «περί αναγκαστικών απαλλοτριώσεων» (ΦΕΚ 1Α/71).
3. Τις διατάξεις του άρθρου 6 του Ν. 5269/31.
4. Την εξουσιοδοτική απόφαση του Υπουργού ΠΕΧΩΔΕ Δ17/01/79/Φ.2.2.1/24.8.89 ΦΕΚ 666 Β'.
5. Τις διατάξεις του Π.Δ. 69/88 (ΦΕΚ 28Α) «Περί Οργανισμού Γ.Γ.Δ.Ε. του ΥΠΕΧΩΔΕ».
6. Τον πίνακα υπολογισμού-παρακατάθεσης της αποζημίωσης με ημερομηνία 4.11.96 που συντάχθηκε με βάση τις αποφάσεις 257/20.3.96 και 686/18.6.96 του Μονομελούς Πρωτοδικείου Πατρών για ακίνητα που ρυμοτομήθηκαν για τη διάνοιξη του τμήματος Κ4-Κ5 της οδού Ευρείας Παράκαμψης Πατρών (πυκνοδομημένο τμήμα) Γλαύκου Πατρών στην περιοχή Περιβόλα του Δ. Πατρέων για τα ρυμ/τέα κτίσματα Κ.Μ.: Ο.Τ. Γ2793, Γ2795Α, Γ2795Β και Γ2794 (ΠΥΚΝΟΔΟΜΗΜΕΝΟ ΤΜΗΜΑ) σύμφωνα με τις ενδείξεις της πράξης αναλογισμού 14/94, ειδοποιούμε:

Τα πρόσωπα που έχουν ή αξιώνουν εμπράγματα δικαιώματα στα παραπάνω ακίνητα που έχουν ρυμοτομηθεί, όπως σημειώνονται στα στοιχεία προδικασίας του άρθρου 5 του Ν. 653/77 ότι η αποζημίωση για τα ακίνητα αυτά έχει κατατεθεί στο Ταμείο Παρακαταθηκών και Δανείων, ύστερα από τον συμψηφισμό δικαιωμάτων και υποχρεώσεων που προβλέπει το άρθρο 6 του Ν. 5269/31 με την έκδοση του γραμματίου παρακαταθήκης Νο 91/21.2.97 για συνολικό ποσό 204.019.988.

Η παρακατάθεση της αποζημίωσης έγινε υπέρ των προσώπων που αναγράφονται παρακάτω και θα καταβληθεί στα πρόσωπα που θα αναγνωριστούν δικαιούχοι.

Η παρούσα να δημοσιευθεί στην Εφημερίδα της Κυβερνήσεως.

Αθήνα, 13 Μαρτίου 1997

Με εντολή Υπουργού
Η Τμηματάρχης
ΠΑΝ. ΑΘΑΝΑΣΑΚΟΠΟΥΛΟΥ

ΑΠΟ ΤΟ ΕΘΝΙΚΟ ΤΥΠΟΓΡΑΦΕΙΟ